

04003251105990008

2993

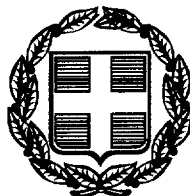

ΕΦΗΜΕΡΙΣ ΤΗΣ ΚΥΒΕΡΝΗΣΕΩΣ

ΤΗΣ ΕΛΛΗΝΙΚΗΣ ΔΗΜΟΚΡΑΤΙΑΣ

ΤΕΥΧΟΣ ΤΕΤΑΡΤΟ Αρ. Φύλλου 325

11 Μαΐου 1999

ΠΕΡΙΕΧΟΜΕΝΑ

ΑΠΑΛΛΟΤΡΙΩΣΕΙΣ

ΑΝΑΚΟΙΝΩΣΕΙΣ

Παρακατάθεση αποζημίωσης για ακίνητα που έχουν απαλλοτριωθεί με την απόφαση 1030862/5413/0010/10.3.94 (ΦΕΚ 866/22.8.94/τ.Δ΄) των Υπουργών Οικονομικών και ΠΕ.ΧΩ.Δ.Ε. για τη βελτίωση της Ε.Ο. Αθηνών - Θεσ/νίκης στο τμήμα από έξοδο Αλμυρού έως κόμβο Αερινού 1

Ειδοποίηση για παρακατάθεση οριστικής αποζημίωσης ιδιοκτητών έκτασης που βρίσκεται στην περιοχή του Δήμου Ν. Φιλαδέλφειας και που απαλλοτριώθηκε υπέρ και με δαπάνη της ΟΣΚ Α.Ε., με σκοπό την ανέγερση διδακτηρίου του 2ου Ν/Γ Ν. Φιλαδέλφειας 2

Ειδοποίηση για παρακατάθεση προσωρινής αποζημίωσης ιδιοκτητών έκτασης που βρίσκεται στην περιοχή του Δήμου Κορυδαλλού και που απαλλοτριώθηκε υπέρ και με δαπάνη της ΟΣΚ Α.Ε., με σκοπό την ανέγερση διδακτηρίου του 8ου Δημ. Σχολείου Κορυδαλλού 3

Ειδοποίηση για παρακατάθεση προσωρινής αποζημίωσης ιδιοκτητών έκτασης που βρίσκεται στην περιοχή του Δήμου Αχαρνών και που απαλλοτριώθηκε υπέρ και με δαπάνη της ΟΣΚ Α.Ε., με σκοπό την ανέγερση διδακτηρίου του 22ου Δ.Σχ. και Ν/Γ Αχαρνών. 4

ΠΟΛΕΟΔΟΜΙΑ

ΑΠΟΦΑΣΕΙΣ

Τροποποίηση Ρ.Σ. Ιωαννίνων στο Ο.Τ. 201 Π.Ε. XIV (περιοχής Κιάφας) 5

ΑΝΑΚΟΙΝΩΣΕΙΣ

Ειδοποίηση για παρακατάθεση οριστικής αποζημίωσης ιδιοκτητών έκτασης που βρίσκεται στην περιοχή του Δήμου Αμαρουσίου και που απαλλοτριώθηκε λόγω ρυμοτομίας, με σκοπό τη διαμόρφωση κοινοχρήστων χώρων που περιβάλλουν στο χώρο του 17ου Δ.Σ. Αμαρουσίου (Ο.Τ. 665) 6

Ειδοποίηση για παρακατάθεση οριστικής αποζημίωσης ιδιοκτητών έκτασης που βρίσκεται στην περιοχή του Δήμου Αμαρουσίου και που απαλλοτριώθηκε λόγω ρυμοτομίας με σκοπό τη διαμόρφωση κοινοχρήστων χώρων παρά τον χώρο του 15ου Δ. Σχ. Αμαρουσίου 7

ΑΠΑΛΛΟΤΡΙΩΣΕΙΣ

ΑΝΑΚΟΙΝΩΣΕΙΣ

Αριθ. Δ12α/φ.43/32392 (1)

Παρακατάθεση αποζημίωσης για ακίνητα που έχουν απαλλοτριωθεί με την απόφαση 1030862/5413/0010/ 10.3.94 (ΦΕΚ 866/22.8.94/τ.Δ΄) των Υπουργών Οικονομικών και ΠΕ.ΧΩ.Δ.Ε. για τη βελτίωση της Ε.Ο. Αθηνών - Θεσ/νίκης στο τμήμα από έξοδο Αλμυρού έως κόμβο Αερινού

Ο ΥΠΟΥΡΓΟΣ
ΠΕΡΙΒΑΛΛΟΝΤΟΣ, ΧΩΡΟΤΑΞΙΑΣ ΚΑΙ ΔΗΜ. ΕΡΓΩΝ

Έχοντας υπόψη:

1) Τις διατάξεις των άρθρων 7 και 8 του Ν.Δ/τος 797/1971 «για αναγκαστικές απαλλοτριώσεις» (ΦΕΚ 1/1.1.1971 τ.Β΄).

2) Τις διατάξεις του Π.Δ/τος 69/8.2.1988 «για τον οργανισμό της Γενικής Γραμματείας Δημοσίων Έργων» (ΦΕΚ 28/16.2.88 τ.Α΄).

3) Τον πίνακα παρακατάθεσης των αποζημιώσεων κατά ιδιοκτησία με ημερομηνία 19.2.99, όπως έχει συνταχθεί σε εκτέλεση της απόφασης 253/31.3.97 απόφαση Εφετείου Λάρισας.

4) Την εξουσιοδοτική απόφαση του Υπουργού ΠΕ.ΧΩ.Δ.Ε. Δ17α/0/79/24.8.89 ΦΕΚ 666/6.9.89 τ.Β΄, ειδοποιούμε τα πρόσωπα που έχουν ή αξιώνουν εμπράγματα δικαιώματα ακίνητα που έχουν απαλλοτριωθεί με την απόφαση που αναφέρεται στο θέμα ότι, η αποζημίωση των εκτάσεων και των επικειμένων τους, όπως σημειώνονται στα σχετικά κτηματολόγια, έχει κατατεθεί στο γραφείο Παρ/κών 0049 Αλμυρού με την έκδοση του γραμματίου παρακαταθήκης 5699/17.3.99 συνολικού ποσού 4.077.000 δραχμών.

Η αποζημίωση έχει κατατεθεί υπέρ των φερομένων ως ιδιοκτητών κατά τις ενδείξεις των σχετικών κτηματολογίων σε συνδυασμό με τις ενδείξεις της καθοριστικής των

αποζημιώσεων απόφασης και θα καταβληθεί στα πρόσωπα που θα αναγνωριστούν δικαιούχοι με απόφαση του Μονομελούς Πρωτοδικείου της περιφέρειας των ακινήτων.

Η παρούσα να δημοσιευθεί στην Εφημερίδα της Κυβερνήσεως.

Αθήνα, 26 Απριλίου 1999

Με εντολή Υπουργού
Η Τμηματάρχης
Μ. ΠΑΠΑΓΕΩΡΓΙΟΥ

(2)

Ειδοποίηση για παρακατάθεση οριστικής αποζημίωσης ιδιοκτητών έκτασης που βρίσκεται στην περιοχή του Δήμου Ν. Φιλαδέλφειας και που απαλλοτριώθηκε υπέρ και με δαπάνη της ΟΣΚ Α.Ε., με σκοπό την ανέγερση διδακτηρίου του 2ου Ν/Γ Ν. Φιλαδέλφειας.

ΟΡΓΑΝΙΣΜΟΣ ΣΧΟΛΙΚΩΝ ΚΤΙΡΙΩΝ

Η Ανώνυμη Εταιρεία με την επωνυμία «ΟΡΓΑΝΙΣΜΟΣ ΣΧΟΛΙΚΩΝ ΚΤΙΡΙΩΝ Α.Ε.» που εδρεύει στην Αθήνα και επί της οδού Φαβιέρου 30, ειδοποιεί ότι σύμφωνα με την 1009443/518/Δ΄/0010/1.2.95 (ΦΕΚ 82/Δ΄/20.2.95) κοινή απόφαση των Υπουργών Εθνικής Παιδείας και Θρησκευμάτων και Οικονομικών, για την κήρυξη αναγκαστικής απαλλοτρίωσης, υπέρ και με δαπάνη της ΟΣΚ Α.Ε. έκτασης εμβαδού 618,56 $μ^2$ που βρίσκεται στην περιοχή του Δήμου Ν. Φιλαδέλφειας και επί του δρόμου Χρυσοστόμου Σμύρνης και προορίζεται για την ανέγερση διδακτηρίου του 2ου Ν/Γ Ν. Φιλαδέλφειας κατέθεσε στο Ταμείο Παρακαταθηκών και Δανείων υπέρ των δικαιούχων ιδιοκτητών την οριστική αποζημίωση που καθορίσθηκε σύμφωνα με την 8554/15.10.98 απόφαση του Εφετείου Αθηνών και εκδόθηκε το 4694/15.4.99 γραμμάτιο σύστασης παρακαταθήκης για ποσό (15.864.000) δρχ.

Αθήνα, 20 Απριλίου 1999

Ο Πρόεδρος Δ.Σ.
ΔΗΜ. ΣΚΑΜΝΑΚΗΣ

(3)

Ειδοποίηση για παρακατάθεση προσωρινής αποζημίωσης ιδιοκτητών έκτασης που βρίσκεται στην περιοχή του Δήμου Κορυδαλλού και που απαλλοτριώθηκε υπέρ και με δαπάνη της ΟΣΚ Α.Ε., με σκοπό την ανέγερση διδακτηρίου του 8ου Δημ. Σχολείου Κορυδαλλού.

ΟΡΓΑΝΙΣΜΟΣ ΣΧΟΛΙΚΩΝ ΚΤΙΡΙΩΝ

Η Ανώνυμη Εταιρεία με την επωνυμία «ΟΡΓΑΝΙΣΜΟΣ ΣΧΟΛΙΚΩΝ ΚΤΙΡΙΩΝ Α.Ε.» που εδρεύει στην Αθήνα και επί της οδού Φαβιέρου 30, ειδοποιεί ότι σύμφωνα με την 1018956/1156/0010/27.2.96 (ΦΕΚ 266/Δ΄/18.3.96) κοινή απόφαση των Υπουργών Εθνικής Παιδείας και Θρησκευμάτων και Οικονομικών, για την κήρυξη αναγκαστικής απαλλοτρίωσης, υπέρ και με δαπάνη της ΟΣΚ Α.Ε. έκτασης εμβαδού 680 $μ^2$, που βρίσκεται στην περιοχή του Δήμου Κορυδαλλού και μεταξύ των δρόμων Ηπείρου - Καρδίτσης - Σάμου και Μάνης που προορίζεται για την ανέγερση διδακτηρίου του 8ου Δημ. Σχολείου Κορυδαλλού κατέθεσε στο Ταμείο Παρακαταθηκών και Δανείων υπέρ των δικαιούχων ιδιοκτητών την προσωρινή αποζημίωση που καθορίσθηκε σύμφωνα με την 37/30.6.97 απόφαση Μονομελούς Πρωτοδικείου Πειραιά και εκδόθηκε το 4673/1.4.99 γραμμάτιο σύστασης παρακαταθήκης για ποσό 119.263.750 δρχ.

Ο Πρόεδρος Δ.Σ.
ΔΗΜ. ΣΚΑΜΝΑΚΗΣ

(4)

Ειδοποίηση για παρακατάθεση προσωρινής αποζημίωσης ιδιοκτητών έκτασης που βρίσκεται στην περιοχή του Δήμου Αχαρνών και που απαλλοτριώθηκε υπέρ και με δαπάνη της ΟΣΚ Α.Ε., με σκοπό την ανέγερση διδακτηρίου του 22ου Δ.Σχ. και Ν/Γ Αχαρνών.

ΟΡΓΑΝΙΣΜΟΣ ΣΧΟΛΙΚΩΝ ΚΤΙΡΙΩΝ

Η Ανώνυμη Εταιρεία με την επωνυμία «ΟΡΓΑΝΙΣΜΟΣ ΣΧΟΛΙΚΩΝ ΚΤΙΡΙΩΝ Α.Ε.» που εδρεύει στην Αθήνα και επί της οδού Φαβιέρου 30, ειδοποιεί ότι σύμφωνα με την 1091620/5610/0010/29.8.94 (ΦΕΚ 994/Δ΄/23.9.94) κοινή απόφαση των Υπουργών Εθνικής Παιδείας και Θρησκευμάτων και Οικονομικών, για την κήρυξη αναγκαστικής απαλλοτρίωσης, υπέρ και με δαπάνη της ΟΣΚ Α.Ε. έκτασης εμβαδού 3415,31 $μ^2$ που βρίσκεται στο Δήμο Αχαρνών και μεταξύ των δρόμων: Δημ. Δέδε και Κολοκοτρώνη, Ο.Τ. 248-249 και προορίζεται για την ανέγερση διδακτηρίου του 22ου Δημ. Σχολ. και Ν/Γ Αχαρνών κατέθεσε στο Ταμείο Παρακαταθηκών και Δανείων υπέρ των δικαιούχων ιδιοκτητών την προσωρινή αποζημίωση που καθορίσθηκε σύμφωνα με την 907/30.5.97 απόφαση του Μονομελούς Πρωτοδικείου Αθηνών και εκδόθηκε το 4686/8.4.99 γραμμάτιο σύστασης παρακαταθήκης για ποσό (267.298.330) δρχ.

Ο Πρόεδρος Δ.Σ.
ΔΗΜ. ΣΚΑΜΝΑΚΗΣ

ΠΟΛΕΟΔΟΜΙΑ

ΑΠΟΦΑΣΕΙΣ

Αριθ. 1871 (5)

Τροποποίηση Ρ.Σ. Ιωαννίνων στο Ο.Τ. 201 Π.Ε. XIV (περιοχής Κιάφας).

Ο ΓΕΝ. ΓΡΑΜΜΑΤΕΑΣ ΠΕΡΙΦΕΡΕΙΑΣ ΗΠΕΙΡΟΥ

Έχοντας υπόψη:

1. Τις διατάξεις του Ν.Δ. της 17.7.1923 και ειδικότερα τα άρθρα 3 και 70 αυτού.

2. Τις διατάξεις του Ν. 2508/97 (ΦΕΚ 124Α) και ειδικότερα το άρθρο 25 παρ. 9α.

3. Τις διατάξεις του Ν. 2242/94 (ΦΕΚ 162Α) και ειδικότερα το άρθρο 3 παρ. 1.

4. Τις αριθμ. 4336/97, 26168/97 και οικ. 5143/98 αποφάσεις μας.

5. Την αριθμ. 278/98 απόφαση του Δ.Σ. Ιωαννίνων.

6. Τη γνωμοδότηση του Περιφερειακού ΣΧΟΠ που διατυπώθηκε στην πράξη 3/16.3.99 (θέμα 8ο), αποφασίζουμε:


Την τροποποίηση του Ρ.Σ. Ιωαννίνων στο Ο.Τ. 201 Π.Ε. XIV (περιοχής Κιάφας) με χαρακτηρισμό ως εγκεκριμένων των υφισταμένων δρόμων μεταξύ των ιδιοκτησιών 070320 - 070323 και 070324 - 070328, όπως φαίνεται στο θεωρημένο διάγραμμα κλ. 1:500 και χαρακτηρισμό τους ως πεζοδρόμων.

Με την απόφαση αυτή δεν προκαλείται δαπάνη σε βάρος του Δημοσίου κατά τις διατάξεις του άρθρου 29Α του Ν. 2081/92 (ΦΕΚ 154Α).

Η παρούσα απόφαση να δημοσιευθεί στην Εφημερίδα της Κυβερνήσεως μαζί με το διάγραμμα.

Ιωάννινα, 13 Απριλίου 1999

Ο Γεν. Γραμ. Περιφέρειας
ΔΗΜΗΤΡΗΣ ΚΑΛΟΥΔΙΩΤΗΣ

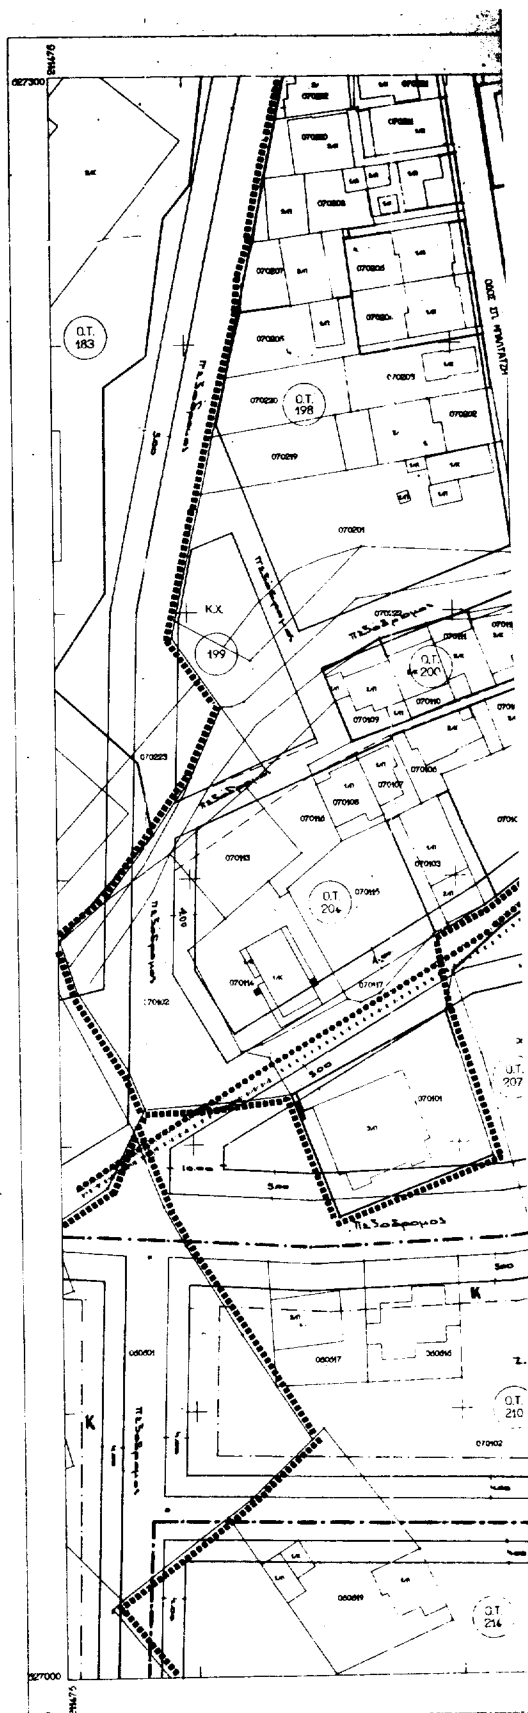

ΒΕΒΑΙΩΣΗ
...ώνεται ότι το παρόν σχέδιο
...δεικνύει την υπ αριθ. ...
...ει είναι σύμφωνο με την τροποποίηση
...ου εγκρίθηκε από το Δημοτικό Συμβούλιο

Ο ΔΗΜΑΡΧΟΣ

ΛΕΥΤΕΡΗΣ ΓΚΛΙΝΑΒΟΣ

ΕΘΝΙΚΟ ΤΥΠΟΓΡΑΦΕΙΟ
Για τεχνικούς λόγους στο σμικρυσμένο υπάρχει συμφωνία κατά ποσοστό 55 %

ΠΕΡΙΦΕΡΕΙΑ ΗΠΕΙΡΟΥ
ΓΕΝΙΚΗ ΔΙΕΥΘΥΝΣΗ ΠΕΡΙΦΕΡΕΙΑΣ
Δ/ΝΣΗ ΠΕΡΙΒΑΛΛΟΝΤΟΣ & ΧΩΡΟΤΑΞΙΑΣ

Συνοδεύει την αριθμ. 1871/13-4-1999 Απόφαση Γεν. Γραμ. Περιφέρειας Ηπείρου "Τροποποίηση Ρ.Σ. Ιωαννίνων στο Ο.Τ. 201 Περιοχής ΚΙΑΦΑΣ

Π.Ε. ...




Ιωάννινα 13-4-99
Με Ε.Γ.Γ.
Η Δ/ντρια

Βαρ. Τσιάλλα

ΔΗΜΟΣ ΙΩΑΝΝΙΤΩΝ -ΤΜΗΜΑ ΠΟΛΕΟΔΟΜΙΑΣ-

ΕΡΓΟ	Τροποποίηση σχεδίου [illegible]
ΘΕΣΗ	Ο.Τ. 201 Περιοχή Κιαφας
ΠΕΡΙΕΧ. ΠΙΝΑΚΑ	Τροποποίηση σχεδίου πόλης στην περιοχή Κιαφας Ο.Τ. 201
Κλίμακα 1:500	ημερομηνία Ιούλιος 1998

Σχεδίαση	Σύνταξη	Θεωρήθηκε
[illegible]	[illegible]	[illegible]

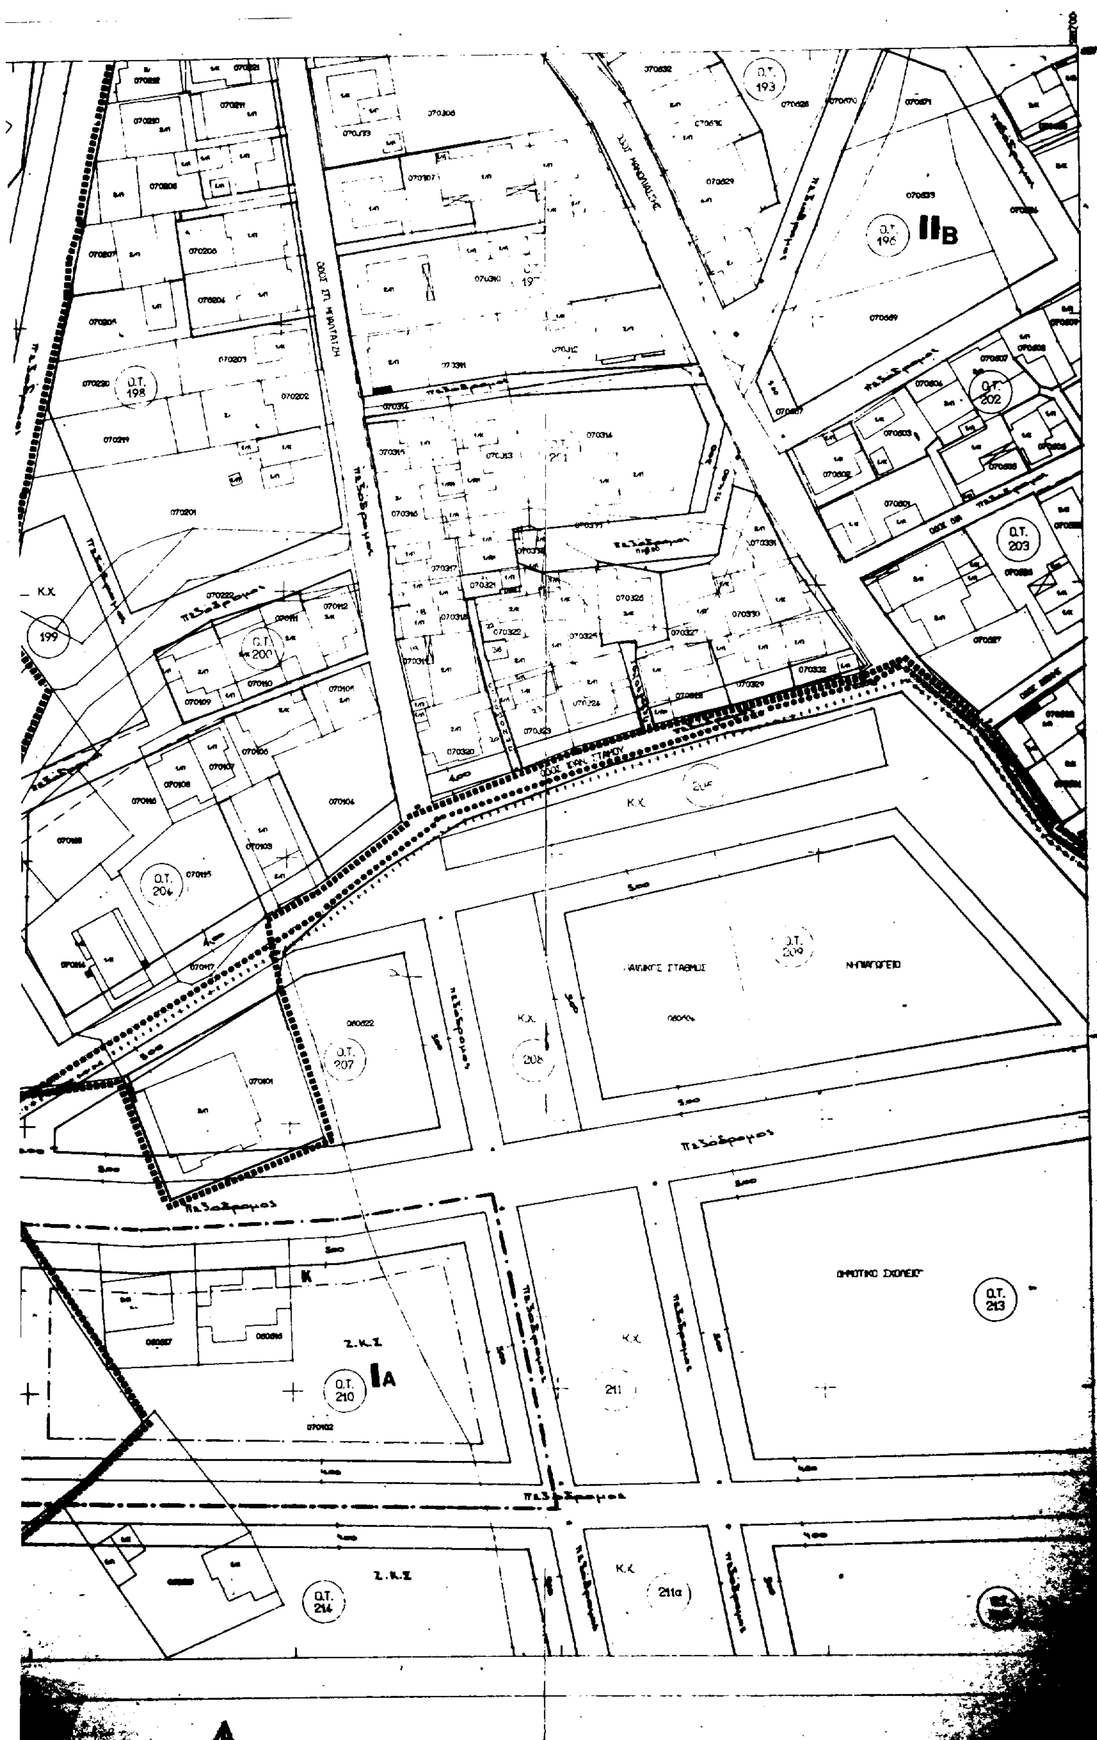
Ο.Τ. 193
Ο.Τ. 196
ΙΙΒ
Ο.Τ. 197
Ο.Τ. 198
Ο.Τ. 199
Ο.Τ. 200
Ο.Τ. 201
Ο.Τ. 202
Ο.Τ. 203
Ο.Τ. 204
Ο.Τ. 205
Ο.Τ. 207
Ο.Τ. 208
Ο.Τ. 209
ΝΗΠΙΑΓΩΓΕΙΟ
Κ.Χ.
πεζόδρομος
ΔΗΜΟΤΙΚΟ ΣΧΟΛΕΙΟ
Ο.Τ. 213
Ζ.Κ.Σ.
Ο.Τ. 210
ΙΑ
211
Ο.Τ. 214
211α

ΑΝΑΚΟΙΝΩΣΕΙΣ

(6)

Ειδοποίηση για παρακατάθεση οριστικής αποζημίωσης ιδιοκτητών έκτασης που βρίσκεται στην περιοχή του Δήμου Αμαρουσίου και που απαλλοτριώθηκε λόγω ρυμοτομίας, με σκοπό τη διαμόρφωση κοινοχρήστων χώρων που περιβάλλουν στο χώρο του 17ου Δ.Σ. Αμαρουσίου (Ο.Τ. 665).

ΟΡΓΑΝΙΣΜΟΣ ΣΧΟΛΙΚΩΝ ΚΤΙΡΙΩΝ

Η Ανώνυμη Εταιρεία με την επωνυμία «ΟΡΓΑΝΙΣΜΟΣ ΣΧΟΛΙΚΩΝ ΚΤΙΡΙΩΝ Α.Ε.», που εδρεύει στην Αθήνα και επί της οδού Φαβιέρου 30, ειδοποιεί ότι σύμφωνα με την 15/83 πράξη αναλογισμού της Δ/νσης Πολεοδομίας Ανατ. Αττικής που κυρώθηκε με την 687/87 απόφαση του Νομάρχη Ανατ. Αττικής για την αναγκαστική απαλλοτρίωση λόγω ρυμοτομίας έκτασης εμβαδού 123,50 $μ^2$ που βρίσκεται στην περιοχή του Δήμου Αμαρουσίου σε επαφή με το χώρο του 17ου Δ. Σχ. Αμαρουσίου κατέθεσε στο Ταμείο Παρακαταθηκών και Δανείων υπέρ των δικαιούχων ιδιοκτητών την οριστική αποζημίωση που καθορίσθηκε σύμφωνα με την 4564/97 απόφαση του Εφετείου Αθηνών και εκδόθηκε το 4672/1.4.99 γραμμάτιο σύστασης παρακαταθήκης για ποσό 8.336.250 δρχ.

Αθήνα, 19 Απριλίου 1999

Ο Πρόεδρος Δ.Σ. κ.α.α.
ΑΝΔΡΕΑΣ ΛΟΝΤΟΣ

(7)

Ειδοποίηση για παρακατάθεση οριστικής αποζημίωσης ιδιοκτητών έκτασης που βρίσκεται στην περιοχή του Δήμου Αμαρουσίου και που απαλλοτριώθηκε λόγω ρυμοτομίας με σκοπό τη διαμόρφωση κοινοχρήστων χώρων παρά τον χώρο του 15ου Δ. Σχ. Αμαρουσίου.

ΟΡΓΑΝΙΣΜΟΣ ΣΧΟΛΙΚΩΝ ΚΤΙΡΙΩΝ

Η Ανώνυμη Εταιρεία με την επωνυμία «ΟΡΓΑΝΙΣΜΟΣ ΣΧΟΛΙΚΩΝ ΚΤΙΡΙΩΝ», που εδρεύει στην Αθήνα και επί της οδού Φαβιέρου 30, ειδοποιεί ότι σύμφωνα με την 1/89 πράξη αναλογισμού της Δ/νσης Πολεοδομίας Ανατ. Αττικής που κυρώθηκε με την 18667/Τ-1694/19.7.91 απόφαση του Νομάρχη Ανατ. Αττικής για την αναγκαστική απαλλοτρίωση λόγω ρυμοτομίας έκτασης εμβαδού 12,75 $μ^2$ που βρίσκεται στην περιοχή του Δήμου Αμαρουσίου για διάνοιξη της οδού Κυπρίων Αγωνιστών και σε επαφή με το χώρο του 15ου Δ. Σχ. Αμαρουσίου κατέθεσε στο Ταμείο Παρακαταθηκών και Δανείων υπέρ των δικαιούχων ιδιοκτητών την οριστική αποζημίωση που καθορίσθηκε σύμφωνα με την 5731/96 απόφαση του Εφετείου Αθηνών και εκδόθηκε το 4685/8.4.99 γραμμάτιο σύστασης παρακαταθήκης για ποσό 828.750 δρχ.

Αθήνα, 22 Απριλίου 1999

Ο Πρόεδρος Δ.Σ.
ΔΗΜ. ΣΚΑΜΝΑΚΗΣ

ΕΘΝΙΚΟ ΤΥΠΟΓΡΑΦΕΙΟ

ΕΦΗΜΕΡΙΔΑ ΤΗΣ ΚΥΒΕΡΝΗΣΕΩΣ

ΚΑΠΟΔΙΣΤΡΙΟΥ 34 * ΑΘΗΝΑ 104 32 * TELEX 223211 YPET GR * FAX 52 34 312
ΗΛΕΚΤΡΟΝΙΚΗ ΔΙΕΥΘΥΝΣΗ: http: www.et.gr
INTERNET: hol.gr
e-mail: nvas @ hol.gr

ΥΠΗΡΕΣΙΕΣ ΕΞΥΠΗΡΕΤΗΣΗΣ ΠΟΛΙΤΩΝ

ΚΕΝΤΡΙΚΗ ΥΠΗΡΕΣΙΑ Σολωμού 51		ΠΕΡΙΦΕΡΕΙΑΚΑ ΓΡΑΦΕΙΑ ΠΩΛΗΣΗΣ Φ.Ε.Κ.	
Πληροφορίες δημοσιευμάτων Α.Ε. - Ε.Π.Ε.	5225 761	ΘΕΣΣΑΛΟΝΙΚΗ	
	5230 841	Βασ. Όλγας 227 - Τ.Κ. 54100	(031) 423 956
Πληροφορίες δημοσιευμάτων λοιπών Φ.Ε.Κ.	5225 713	ΠΕΙΡΑΙΑΣ	
	5249 547	Νικήτα 6-8 Τ.Κ. 185 31	4135 228
Πώληση Φ.Ε.Κ.	5239 762	ΠΑΤΡΑ	
Φωτοαντίγραφα παλαιών Φ.Ε.Κ.	5248 141	Κορίνθου 327 - Τ.Κ. 262 23	(061) 6381 100
Βιβλιοθήκη παλαιών Φ.Ε.Κ.	5248 188	ΙΩΑΝΝΙΝΑ	
Οδηγίες για δημοσιεύματα Α.Ε. - Ε.Π.Ε.	5248 785	Διοικητήριο Τ.Κ. 450 44	(0651) 87215
Εγγραφή Συνδρομητών Φ.Ε.Κ. και		ΚΟΜΟΤΗΝΗ	
αποστολή Φ.Ε.Κ.	5248 320	Δημοκρατίας 1 Τ.Κ. 691 00	(0531) 22 858
		ΛΑΡΙΣΑ	
		Διοικητήριο Τ.Κ. 411 10	(041) 597449
		ΚΕΡΚΥΡΑ	
		Σαμαρά 13 Τ.Κ. 491 00	(0661) 89 127 / 89 120
		ΗΡΑΚΛΕΙΟ	
		Πλ. Ελευθερίας 1, Τ.Κ. 711 10	(081) 396 223
		ΛΕΣΒΟΣ	
		Πλ. Κωνσταντινουπόλεως Τ.Κ. 811 00 Μυτιλήνη	(0251) 46 888 / 47 533

ΤΙΜΗ ΦΥΛΛΩΝ ΕΦΗΜΕΡΙΔΟΣ ΤΗΣ ΚΥΒΕΡΝΗΣΕΩΣ	
	- Μέχρι 8 σελίδες 200 δρχ.
	- Από 8 σελίδες και άνω προσαύξηση 100 δρχ. ανά 8σέλιδο ή μέρος αυτού

ΕΤΗΣΙΕΣ ΣΥΝΔΡΟΜΕΣ Φ.Ε.Κ.

Τεύχος	Κ.Α.Ε. Προϋπολογισμού 2531	Κ.Α.Ε. εσόδου υπέρ ΤΑΠΕΤ 3512
Α΄ (Νόμοι, Π.Δ., Συμβάσεις κ.λπ.)	60.000 δρχ.	3.000 δρχ.
Β΄ (Υπουργικές αποφάσεις κ.λπ.)	70.000 » .	3.500 » .
Γ΄ (Διορισμοί, απολύσεις κ.λπ. Δημ. Υπαλλήλων)	15.000 » .	750 » .
Δ΄ (Απαλλοτριώσεις, πολεοδομία κ.λπ.)	70.000 » .	3.500 » .
Αναπτυξιακών Πράξεων (Τ.Α.Π.Σ.)	30.000 » .	1.500 » .
Ν.Π.Δ.Δ. (Διορισμοί κ.λπ. προσωπικού Ν.Π.Δ.Δ.)	15.000 » .	750 » .
Παράρτημα (Προκηρύξεις θέσεων ΔΕΠ κ.τλ.)	5.000 » .	250 » .
Δελτίο Βιομηχανικής Ιδιοκτησίας (Δ.Ε.Β.Ι.)	10.000 » .	500 » .
Ανωτάτου Ειδικού Δικαστηρίου (Α.Ε.Δ.)	3.000 » .	150 » .
Προκηρύξεων Α.Σ.Ε.Π.	10.000 » .	500 » .
Ανωνύμων Εταιρειών & Ε.Π.Ε.	250.000 » .	12.500 » .
ΓΙΑ ΟΛΑ ΤΑ ΤΕΥΧΗ ΕΚΤΟΣ Α.Ε. & Ε.Π.Ε.	250.000 » .	12.500 » .

* Οι συνδρομές του εσωτερικού προπληρώνονται στα Δημόσια Ταμεία που δίνουν αποδεικτικό είσπραξης (διπλότυπο) το οποίο με τη φροντίδα του ενδιαφερομένου πρέπει να στέλνεται στην Υπηρεσία του Εθνικού Τυπογραφείου.
* Οι συνδρομές του εξωτερικού επιβαρύνονται, πέραν των ανωτέρω αναφερομένων ποσών, με τα ταχυδρομικά τέλη και μπορεί να στέλνονται με επιταγή και σε ανάλογο συνάλλαγμα στο Διευθυντή Διαχείρισης του Εθνικού Τυπογραφείου.
* Η πληρωμή του υπέρ ΤΑΠΕΤ ποσοστού που αντιστοιχεί σε συνδρομές, εισπράττεται από τα Δημόσια Ταμεία.
* Οι συνδρομητές του εξωτερικού μπορούν να στέλνουν το ποσό του ΤΑΠΕΤ μαζί με το ποσό της συνδρομής.
* Οι Νομαρχιακές Αυτοδιοικήσεις, οι Δήμοι, οι Κοινότητες ως και οι επιχειρήσεις αυτών πληρώνουν το μισό χρηματικό ποσό της συνδρομής και ολόκληρο το ποσό υπέρ του ΤΑΠΕΤ.
* Η συνδρομή ισχύει για ένα χρόνο, που αρχίζει την 1η Ιανουαρίου και λήγει την 31η Δεκεμβρίου του ίδιου χρόνου. Δεν εγγράφονται συνδρομητές για μικρότερο χρονικό διάστημα.
* Η εγγραφή ή ανανέωση της συνδρομής πραγματοποιείται το αργότερο μέχρι τον Μάρτιο κάθε έτους.
* Αντίγραφα διπλοτύπων, ταχυδρομικές επιταγές και χρηματικά γραμμάτια δεν γίνονται δεκτά.

Οι υπηρεσίες εξυπηρέτησης των πολιτών λειτουργούν καθημερινά από 08.00΄ έως 13.00΄

(ΑΠΟ ΤΟ ΕΘΝΙΚΟ ΤΥΠΟΓΡΑΦΕΙΟ)